COMUNE DI LONGIANO
PROVINCIA DI FORLI'-CESENA

PIAZZA TRE MARTIRI N. 8

REALIZZAZIONE PISTA CICLOPEDONALE LUNGO VIA CROCETTA

COMUNE DI LONGIANO PROV. DI FORLI'-CESENA

PROGETTO DI FATTIBILITA' TECNICO ECONOMICA

PLANIMETRIA, SEZIONI E PARTIC.

DISEGNI IN SCALA 1:500 – 1:100 – 1:25

1/1


REV.	DATA	DESCRIZIONE		PROGETTISTA	COMMITTENTE
0	25/08/25	EMISSIONE	X		

SAVINI ING. PARIDE

LEGENDA

	Segnale stradale
	Pozzetto a caditoia
	Pozzetto Telecom
	Pozzetto generico
	Albero
	Pozzetto fognatura
	Lampione illuminazione pubblica
	Pozzetto illuminazione pubblica con eventuale fibra ottica
	Demolito
	Costruito
	Cordolo a raso
	Recinzione
	Fabbricati
	Linea bianca correggiata stradale
	Margine asfalto correggiata stradale

SEZIONI
Scala 1:100

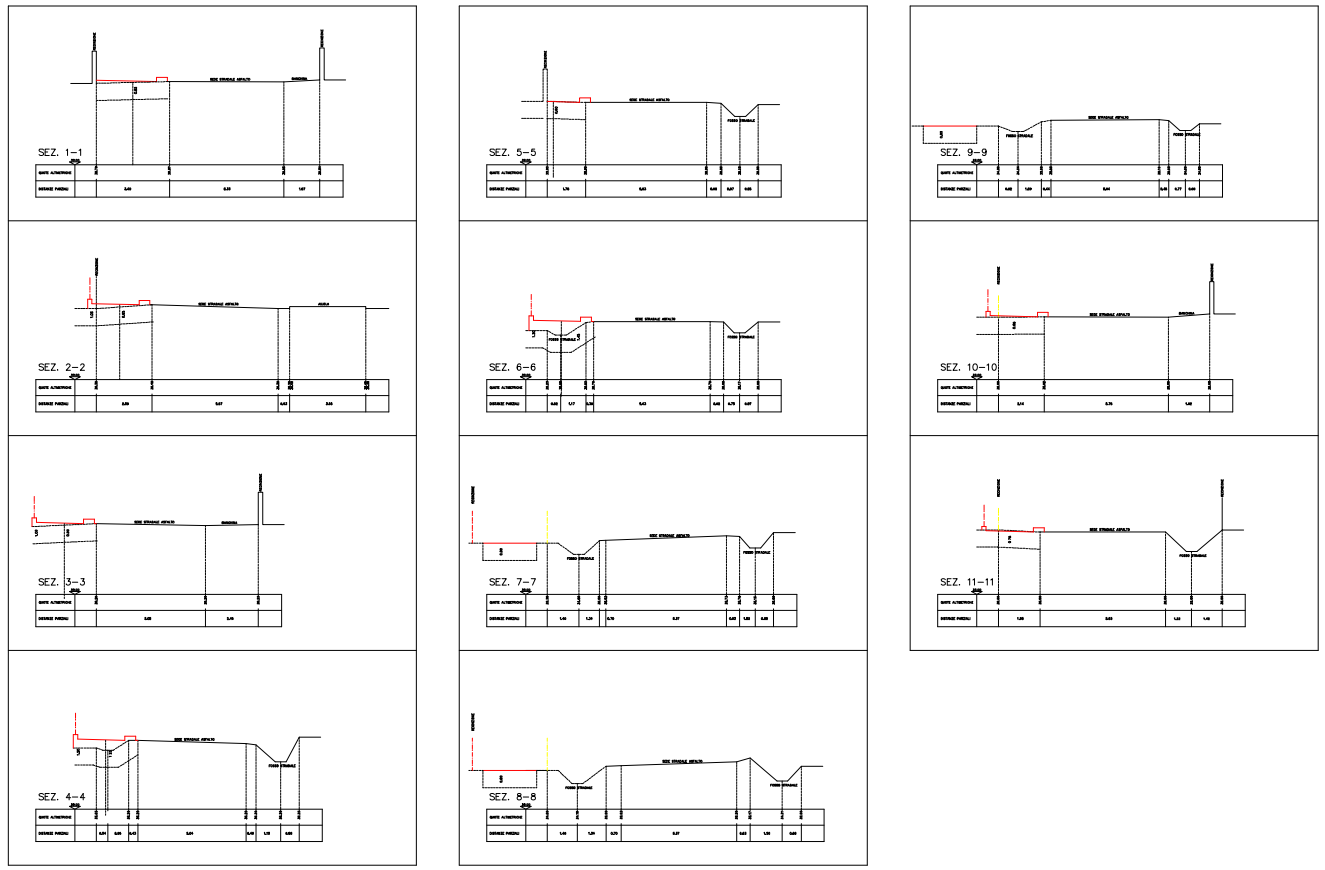


PLANIMETRIA
Scala 1:500

SEZIONE A VALLE DEL PONTE RIO BALDONA
Scala 1:100


SEZIONE A VALLE DEL PONTE SCOLO ALBIANI
Scala 1:100

PARTICOLARE PLINTO PALO ILLUMINAZIONE
Scala 1:25


SEZIONE STRADALE TIPO
Scala 1:25

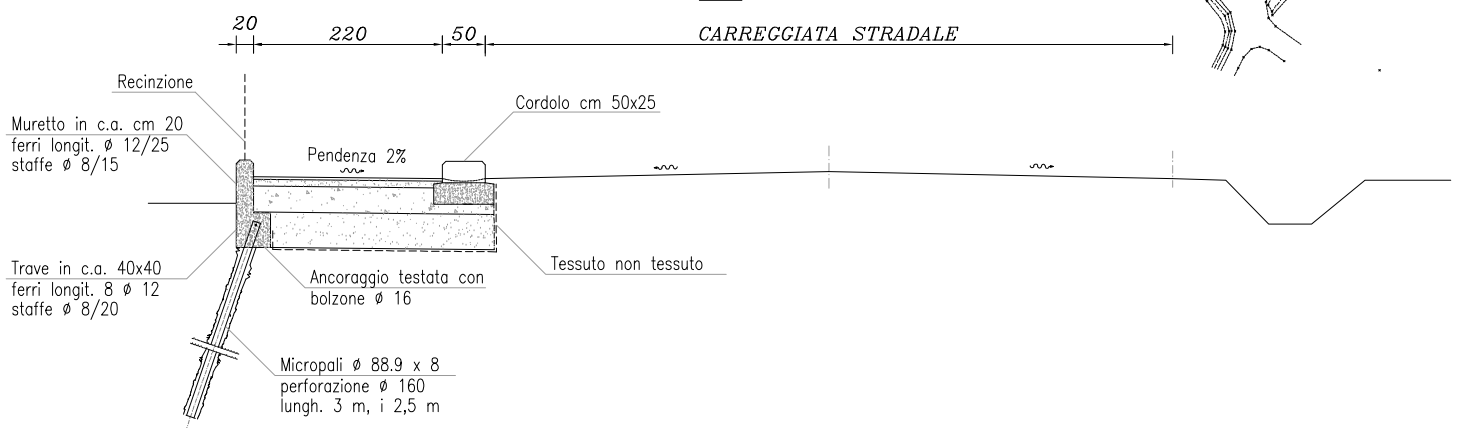


DETTAGLIO STRATIGRAFIA

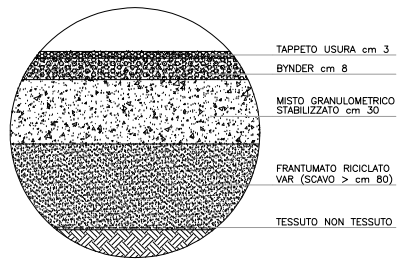

SEZIONE TIPO NEL VERDE
Scala 1:25

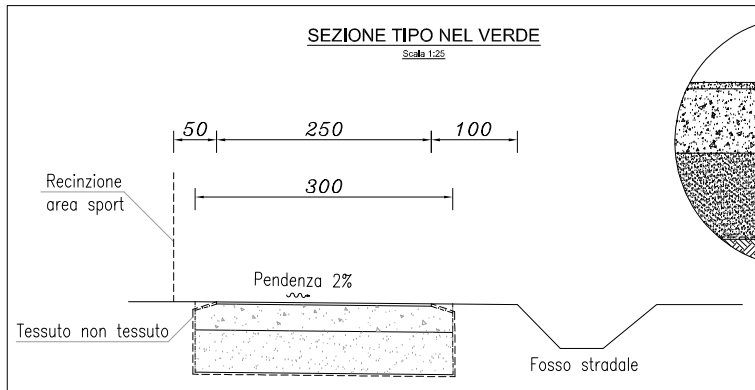

DETTAGLIO STRATIGRAFIA

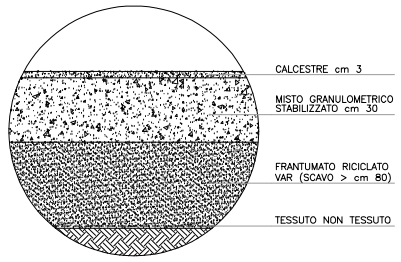

COMUNE DI LONGIANO
Comune di Longiano
E
COPIA CONFORME ALL'ORIGINALE DIGITALE
PROTOCOLLO N.0015487/2025 del 01/09/2025
FIRMATO DA: PARIDE SAVINI