COMUNE DI LONGIANO
PROVINCIA DI FORLI'-CESENA

PIAZZA TRE MARTIRI N. 8

REALIZZAZIONE PISTA CICLOPEDONALE LUNGO VIA CROCETTA

COMUNE DI LONGIANO PROV. DI FORLI'-CESENA

PROGETTO DI FATTIBILITA' TECNICO ECONOMICA

PLANIMETRIA, SEZIONI E PARTIC.

DISEGNI IN SCALA 1:500 – 1:100 – 1:25

Tav. 1/1

REV.	DATA	DESCRIZIONE		PROGETTISTA	COMMITTENTE
0	25/08/25	EMISSIONE	X		
1	18/11/25	INTEGRAZIONI	X		


SAVINI ING. PARIDE

LICENZA AutoCAD n. 362-11980073 LICENZA EdiSus n. 14102688


LEGENDA

	Segnale stradale
	Pozzetto a caditoia
	Pozzetto Telecom
	Pozzetto generico
	Albero
	Pozzetto fognatura
	Lampione illuminazione pubblica esistente, nuovo plinto-pozzetto e nuovo cavidotto interrato
	Pozzetto illuminazione pubblica con eventuale fibra ottica
	Demolito
	Costruito
	Cordolo a raso
	Recinzione
	Fabbricati
	Linea bianca correggiata stradale
	Margine asfalto correggiato stradale
	Rivestimento spondale in pietrame


SEZIONI
Scala 1:100

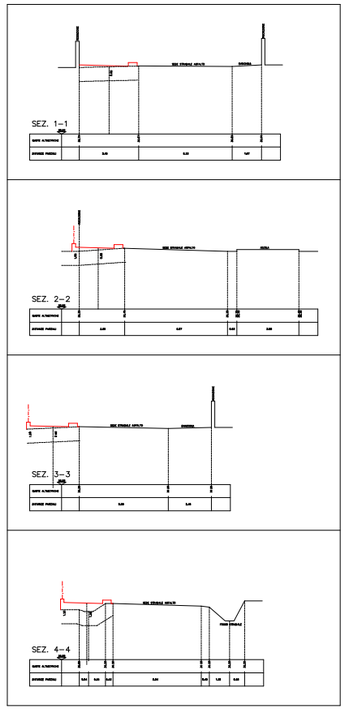

SEZIONI
Scala 1:100

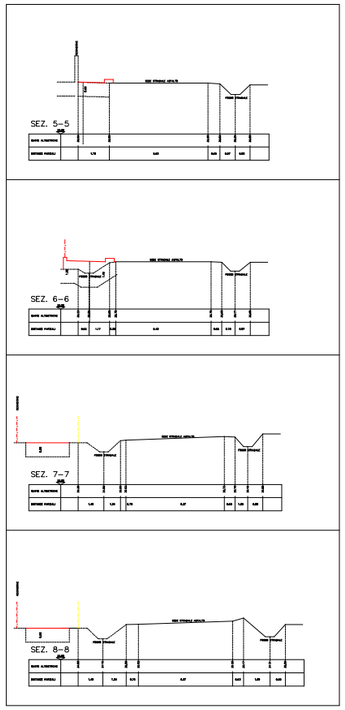


SEZIONI
Scala 1:100

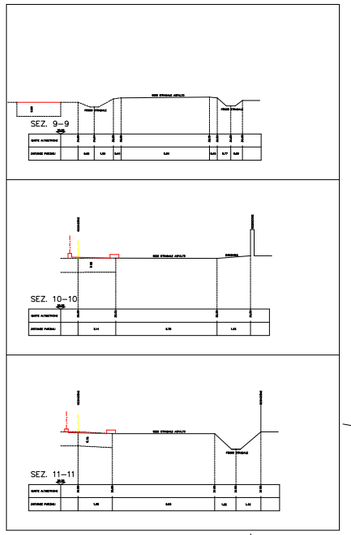


PLANIMETRIA
Scala 1:500


SEZIONE STRADALE TIPO
Scala 1:25

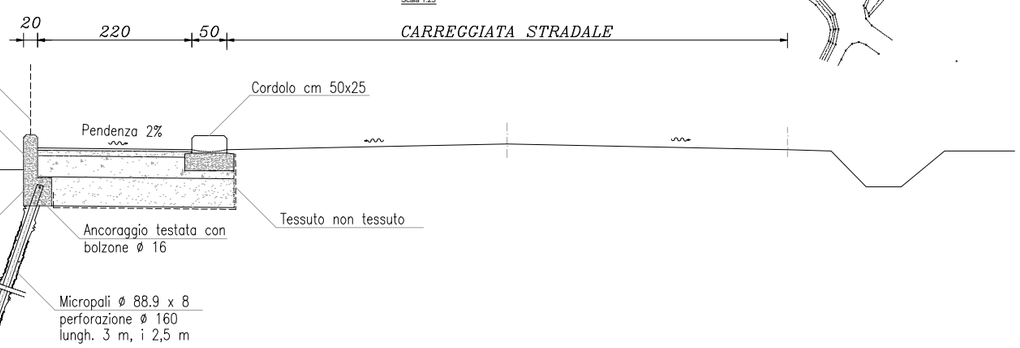


DETTAGLIO STRATIGRAFIA

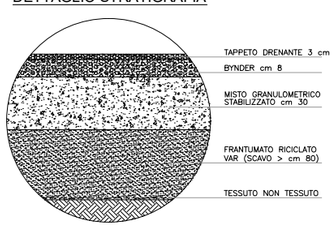


PARTICOLARE PLINTO PALO ILLUMINAZIONE
Scala 1:25

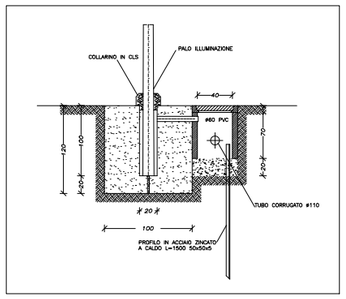


SEZIONE A VALLE DEL PONTE RIO BALDONA
Scala 1:100

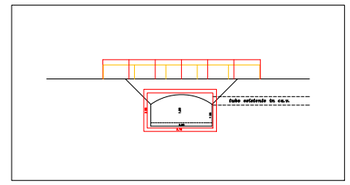

SEZIONE A VALLE DEL PONTE SCOLO ALBIANI
Scala 1:100

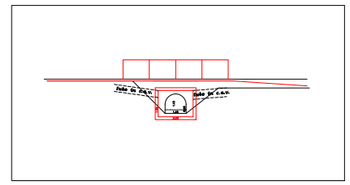

SEZIONE TIPO NEL VERDE
Scala 1:25

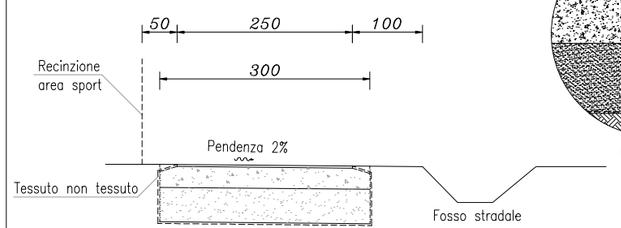

DETTAGLIO STRATIGRAFIA

